

Editorial

Dieses Informationsschreiben richtet sich an Installateure und Planer für Installationen im SAKnet, dem Glasfasernetz der SAK.

Der BEP ist in unmittelbarer Nähe des Hausanschlusskastens (HAK) anzubringen. Es sind ausschliesslich von der SAK freigegebene Produkte einzusetzen

Wir unterscheiden 3 Gruppen

- Einfamilien- und Zweifamilienhaus: BEP mit 2 Spleiss-Kassetten
- Mehrfamilienhaus mit 3 bis 11 Wohneinheiten: BEP mit 3-12 Spleiss-Kassetten
- Mehrfamilienhaus mit 12 und mehr Wohneinheiten: BEP nach Absprache mit der SAK AG

PLATZBEDARF FÜR FTTH – BUILDING ENTRY POINT (BEP)

1 Einfamilien- und Zweifamilienhaus

Platzbedarf für den BEP: b x h 300 mm x 350 mm.

2 Mehrfamilienhaus mit 3 bis 11 Wohneinheiten

Platzbedarf für den BEP: b x h 500 mm x 700 mm.

3 Mehrfamilienhaus mit 12 und mehr Wohneinheiten

Platzbedarf für den BEP: nach Absprache mit der SAK AG

Ansprechperson

Armin Rechsteiner


Leiter FTTH Inhouse


+41 71 229 54 93

armin.rechsteiner@sak.ch

4 Empfohlene Produkte

1 EINFAMILIEN- UND ZWEIFAMILIENHAUS

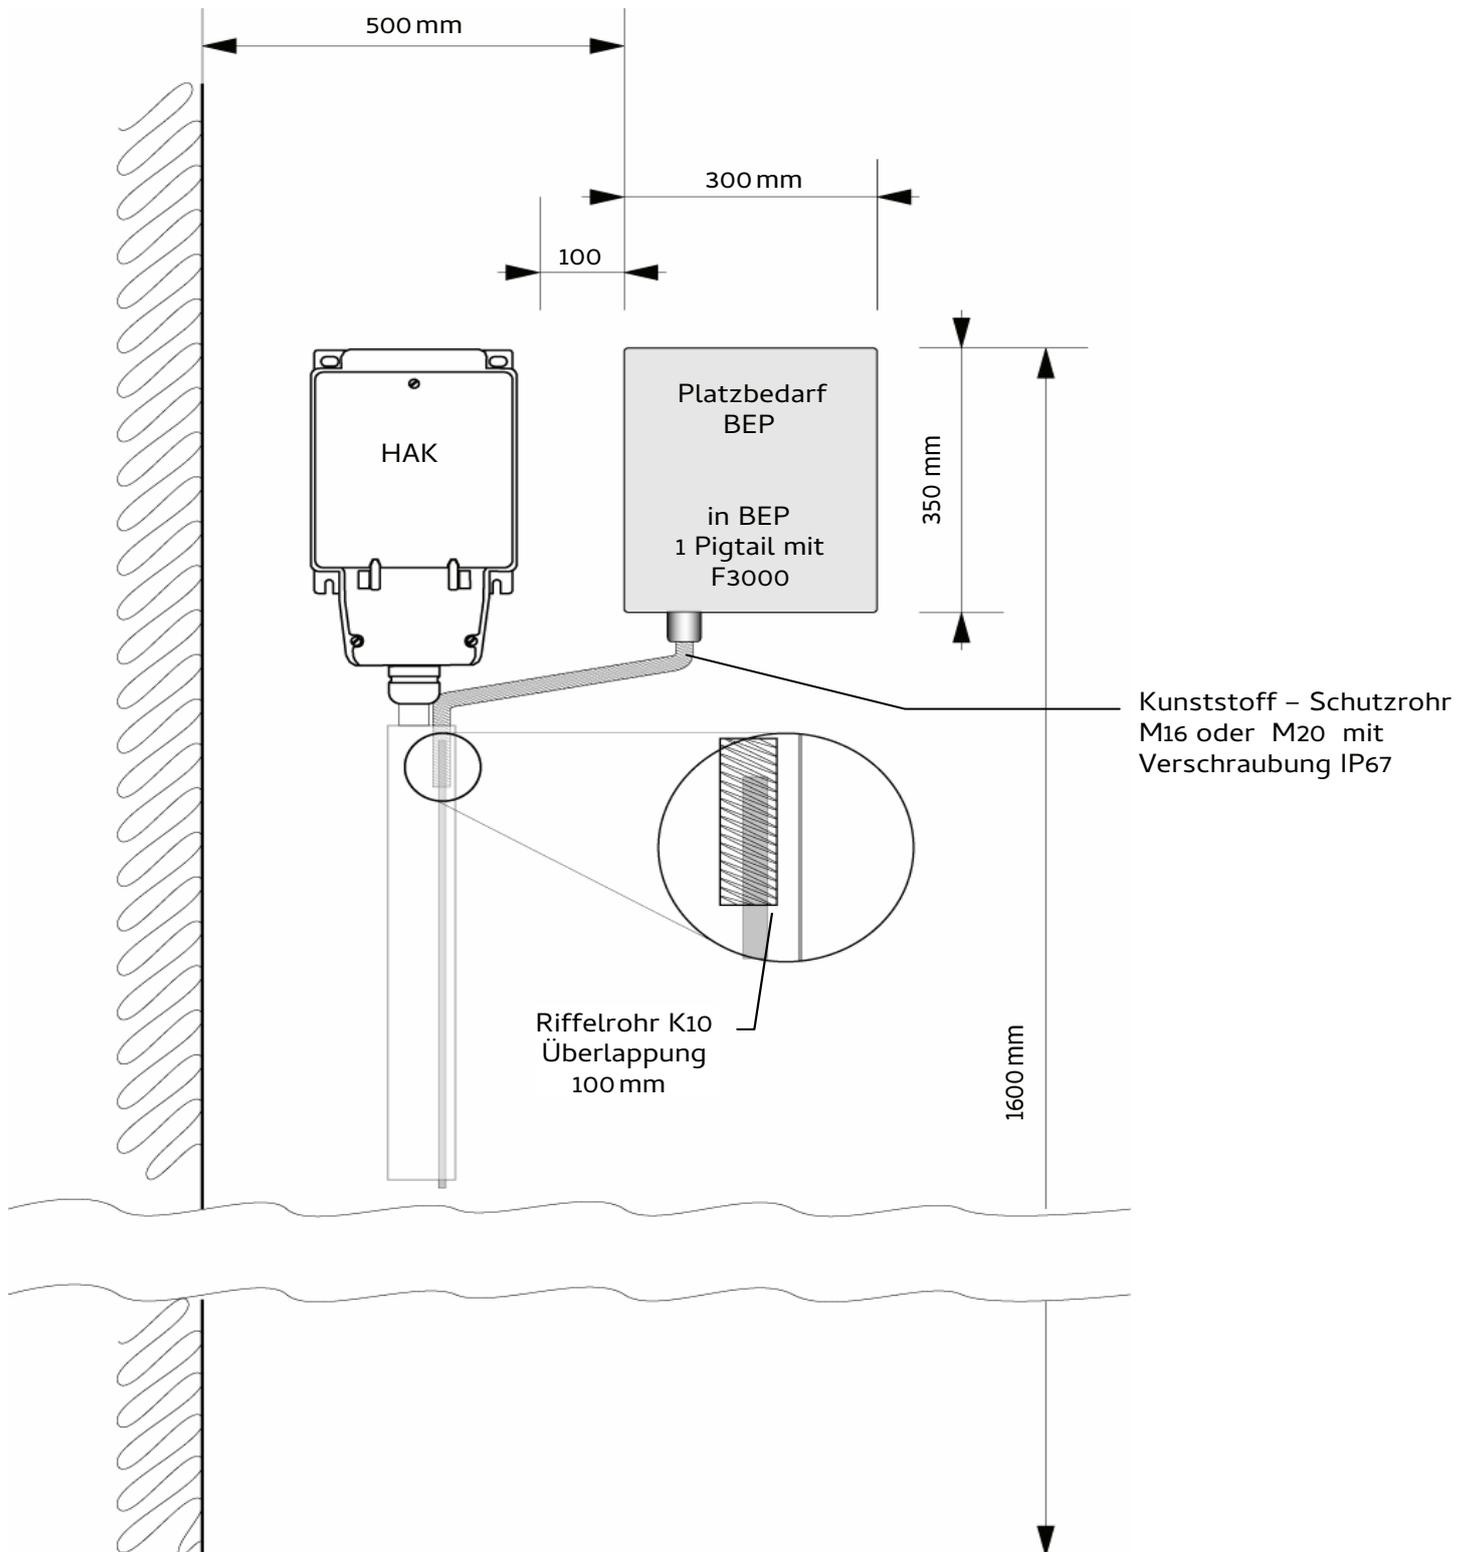

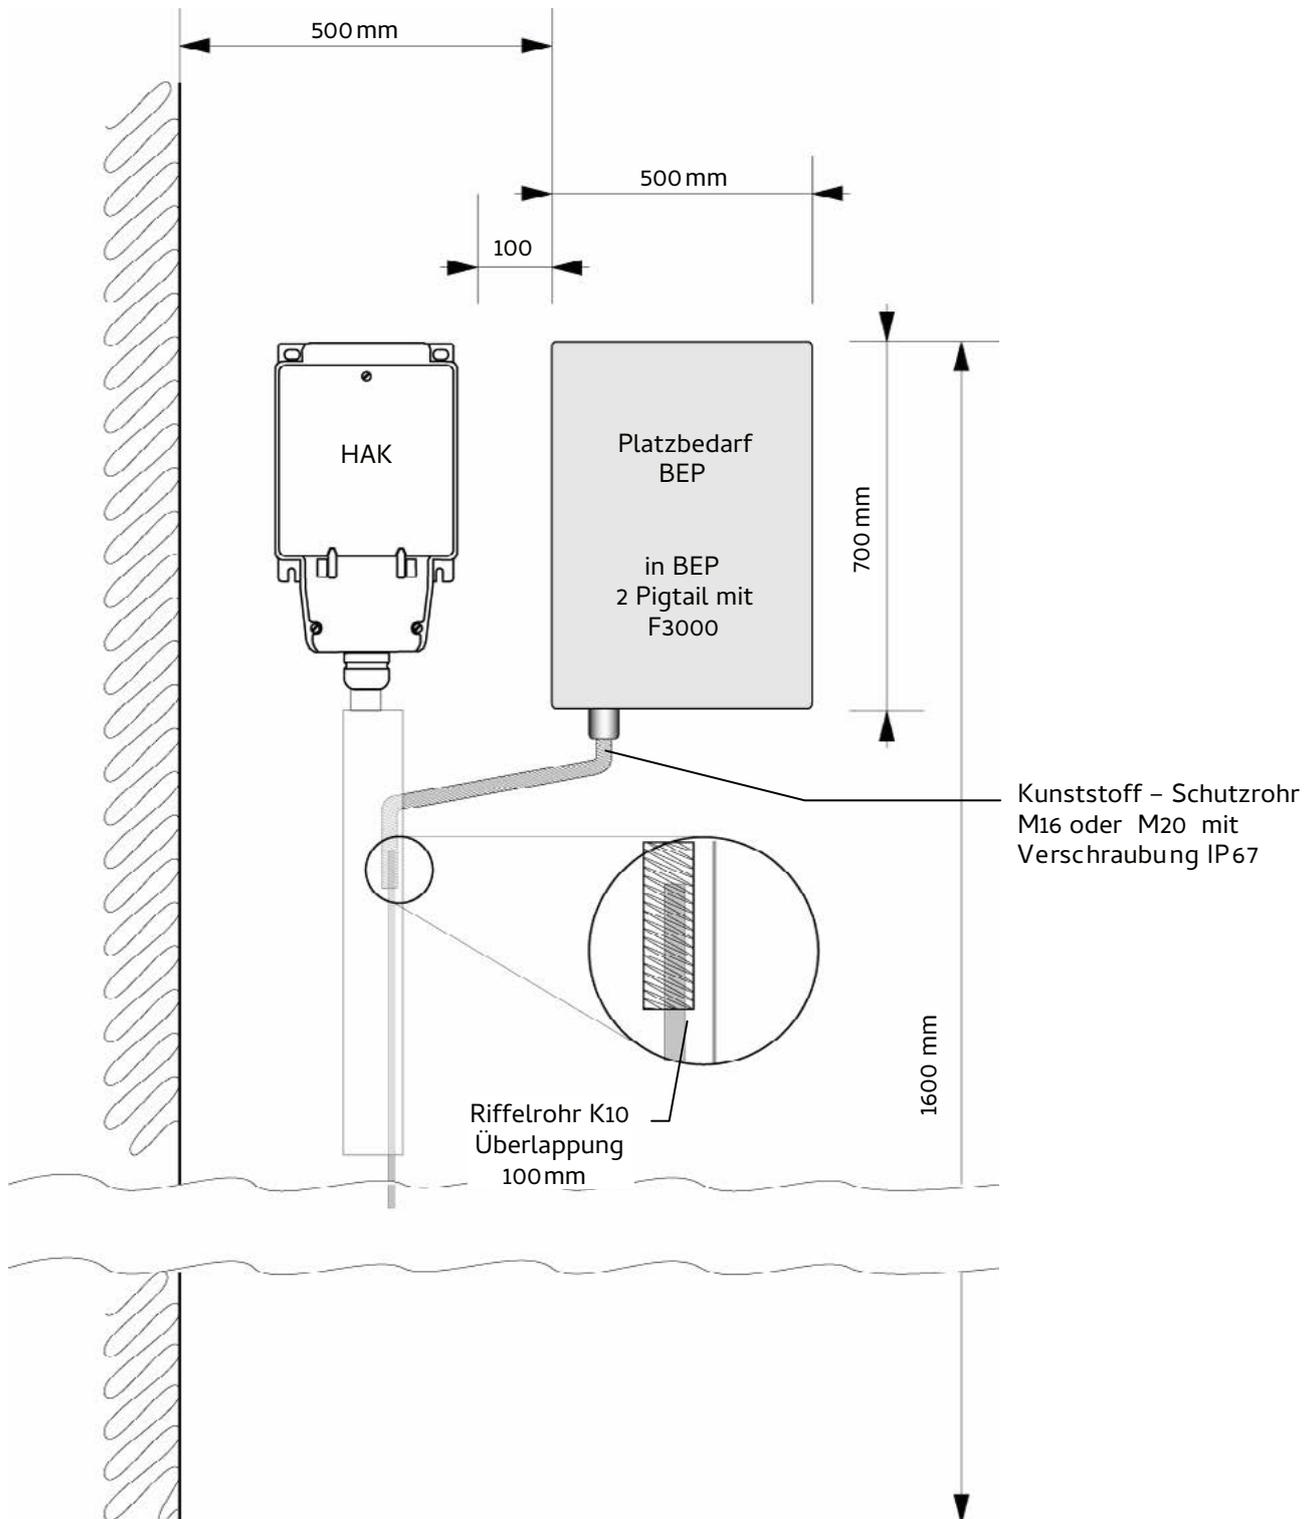2 MEHRFAMILIENHAUS MIT 3 BIS 11 WOHNHEITEN

3 MEHRFAMILIENHAUS MIT 12 UND MEHR WOHNHEITEN

Um die optimale Lösung für den Kunden zu ermitteln, bedarf es einer Absprache mit dem Projektleiter der SAK.

Ihre SAK Ansprechperson: Armin Rechsteiner
Leiter FTTH Inhouse

Vadianstrasse 50
Postfach 2041
CH-9001 St.Gallen

+41 71 229 54 93
armin.rechsteiner@sak.ch

4 EMPFOHLENE PRODUKTE

ELDAS Nummer	Artikel	Bemerkung
125 190 200	Kunststoffschlauch halogenfrei <Rohrflex>	12 / 15,8 mm
125 190 400	Kunststoffschlauch halogenfrei <Rohrflex>	16,5 / 21,2 mm
126 806 401	Anschlussnippel <Agro Flexa-Quick>	M16 / 15,8 mm
126 806 500	Anschlussnippel <Agro Flexa-Quick>	M20 / 15,8 mm
126 806 501	Anschlussnippel <Agro Flexa-Quick>	M20 / 21,2 mm
126 806 601	Anschlussnippel <Agro Flexa-Quick>	M25 / 21,2 mm
126 007 511	Klemmbride <Rohrflex>	15,8mm
126 007 516	Klemmbride <Rohrflex>	21,2 mm

IMPRESSUM

Redaktion / Kontakt

St.Gallisch-Appenzellische Kraftwerke AG
Vadianstrasse 50
Postfach 2041
CH-9001 St.Gallen

ST.GALLISCH-APPENZELLISCHE KRAFTWERKE AG

Vadianstrasse 50 | P.F. 2041 | CH-9001 St.Gallen | T +41 71 229 51 51 | info@sak.ch | sak.ch